


**REALIZACE SPOLEČNÝCH ZAŘÍZENÍ
KoPÚ k.ú. SOBIŠKY - I. ETAPA
KATASTRÁLNÍ SITUAČNÍ VÝKRES**

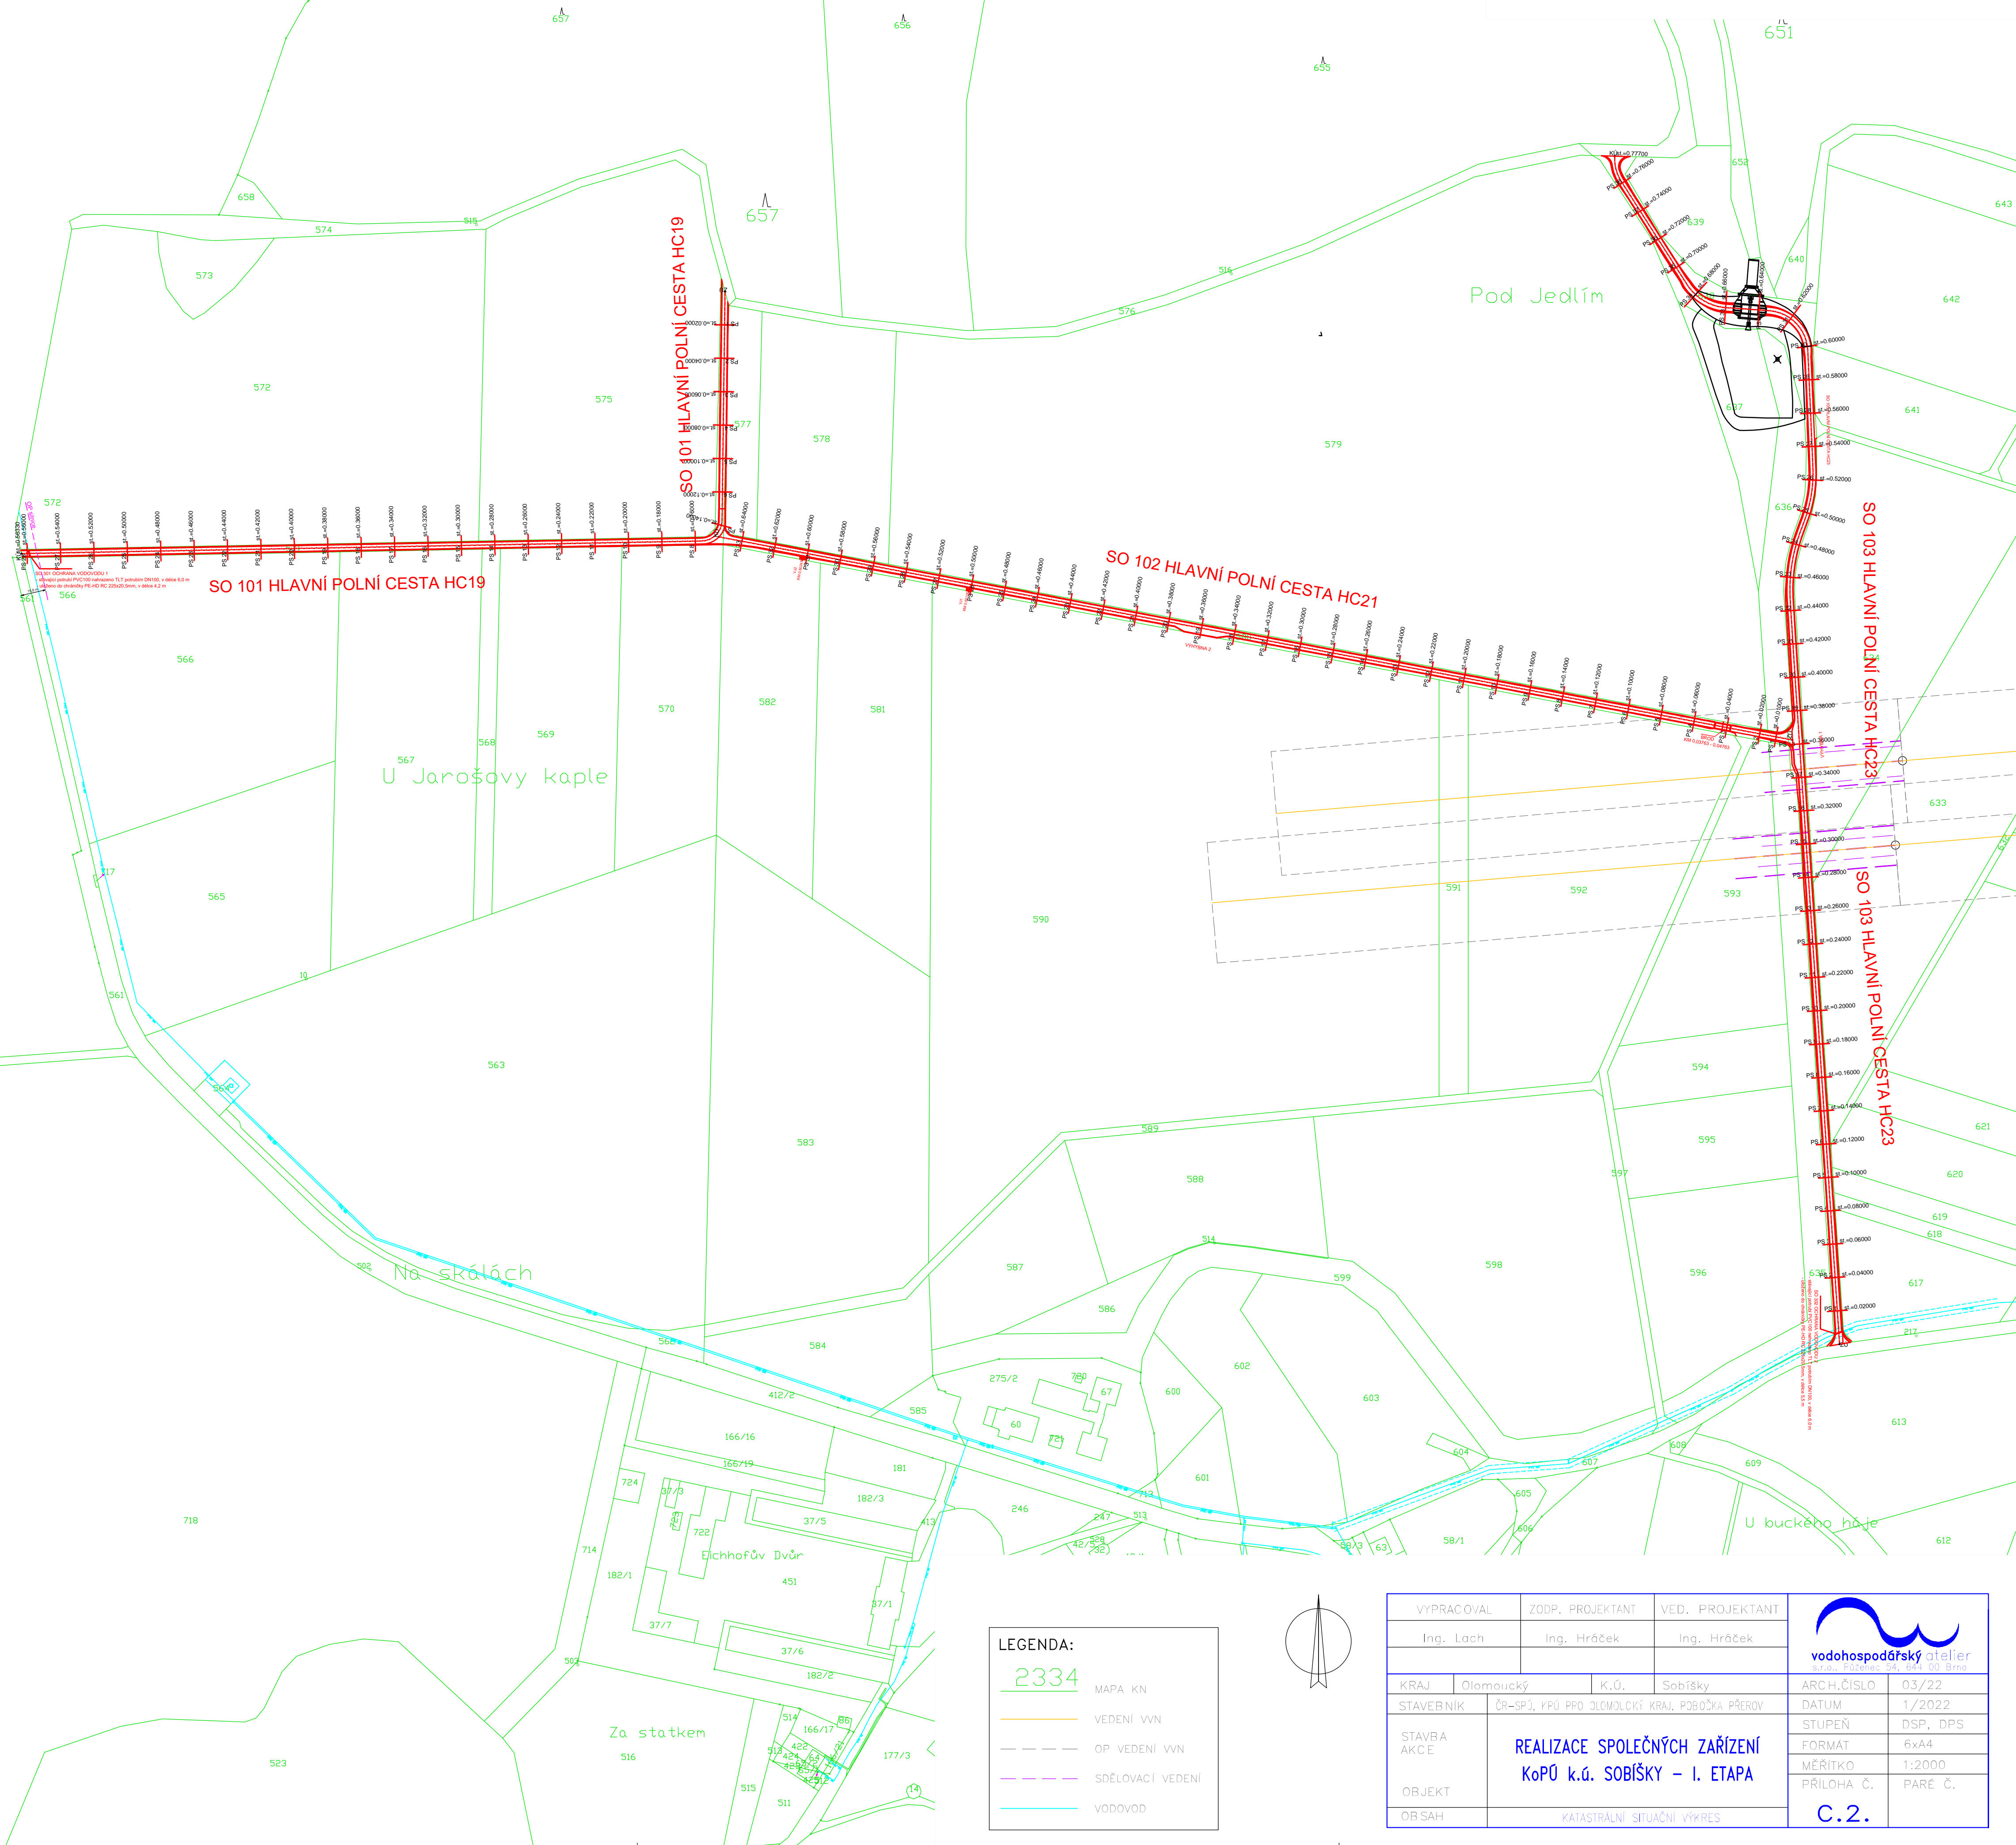

SO 101 HLAVNÍ POLNÍ CESTA HC19

SO 101 HLAVNÍ POLNÍ CESTA HC19


SO 102 HLAVNÍ POLNÍ CESTA HC21

SO 103 HLAVNÍ POLNÍ CESTA HC23

SO 103 HLAVNÍ POLNÍ CESTA HC23

LEGENDA:

	MAPA KN
	VEDENÍ VVN
	OP VEDENÍ VVN
	SDĚLOVACÍ VEDENÍ
	VODOVOD

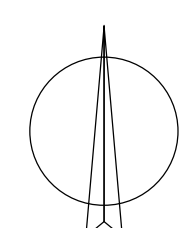

VYPRACOVAL	ZODP. PROJEKTANT	VED. PROJEKTANT			
Ing. Lach	Ing. Hráček	Ing. Hráček			
KRAJ	Olomoucký	K.Ú.	Sobíšky	ARCH.ČÍSLO	03/22
STAVERNÍK	ČR-SP3, VPO PPO OLOMOUCKÝ KRAJ, PŘEBOŘKA PŘEROV			DATUM	1/2022
STAVBA AKCE	REALIZACE SPOLEČNÝCH ZAŘÍZENÍ KoPÚ k.ú. SOBIŠKY - I. ETAPA			STUPEŇ	DSP, DPS
ORJEKT				MĚŘÍTKO	6xA4 1:2000
OB SAH	KATASTRÁLNÍ SITUAČNÍ VÝKRES			PŘÍLOHA Č.	PARÉ Č.
					C.2.